



### Colocación y montaje sobre vía pública

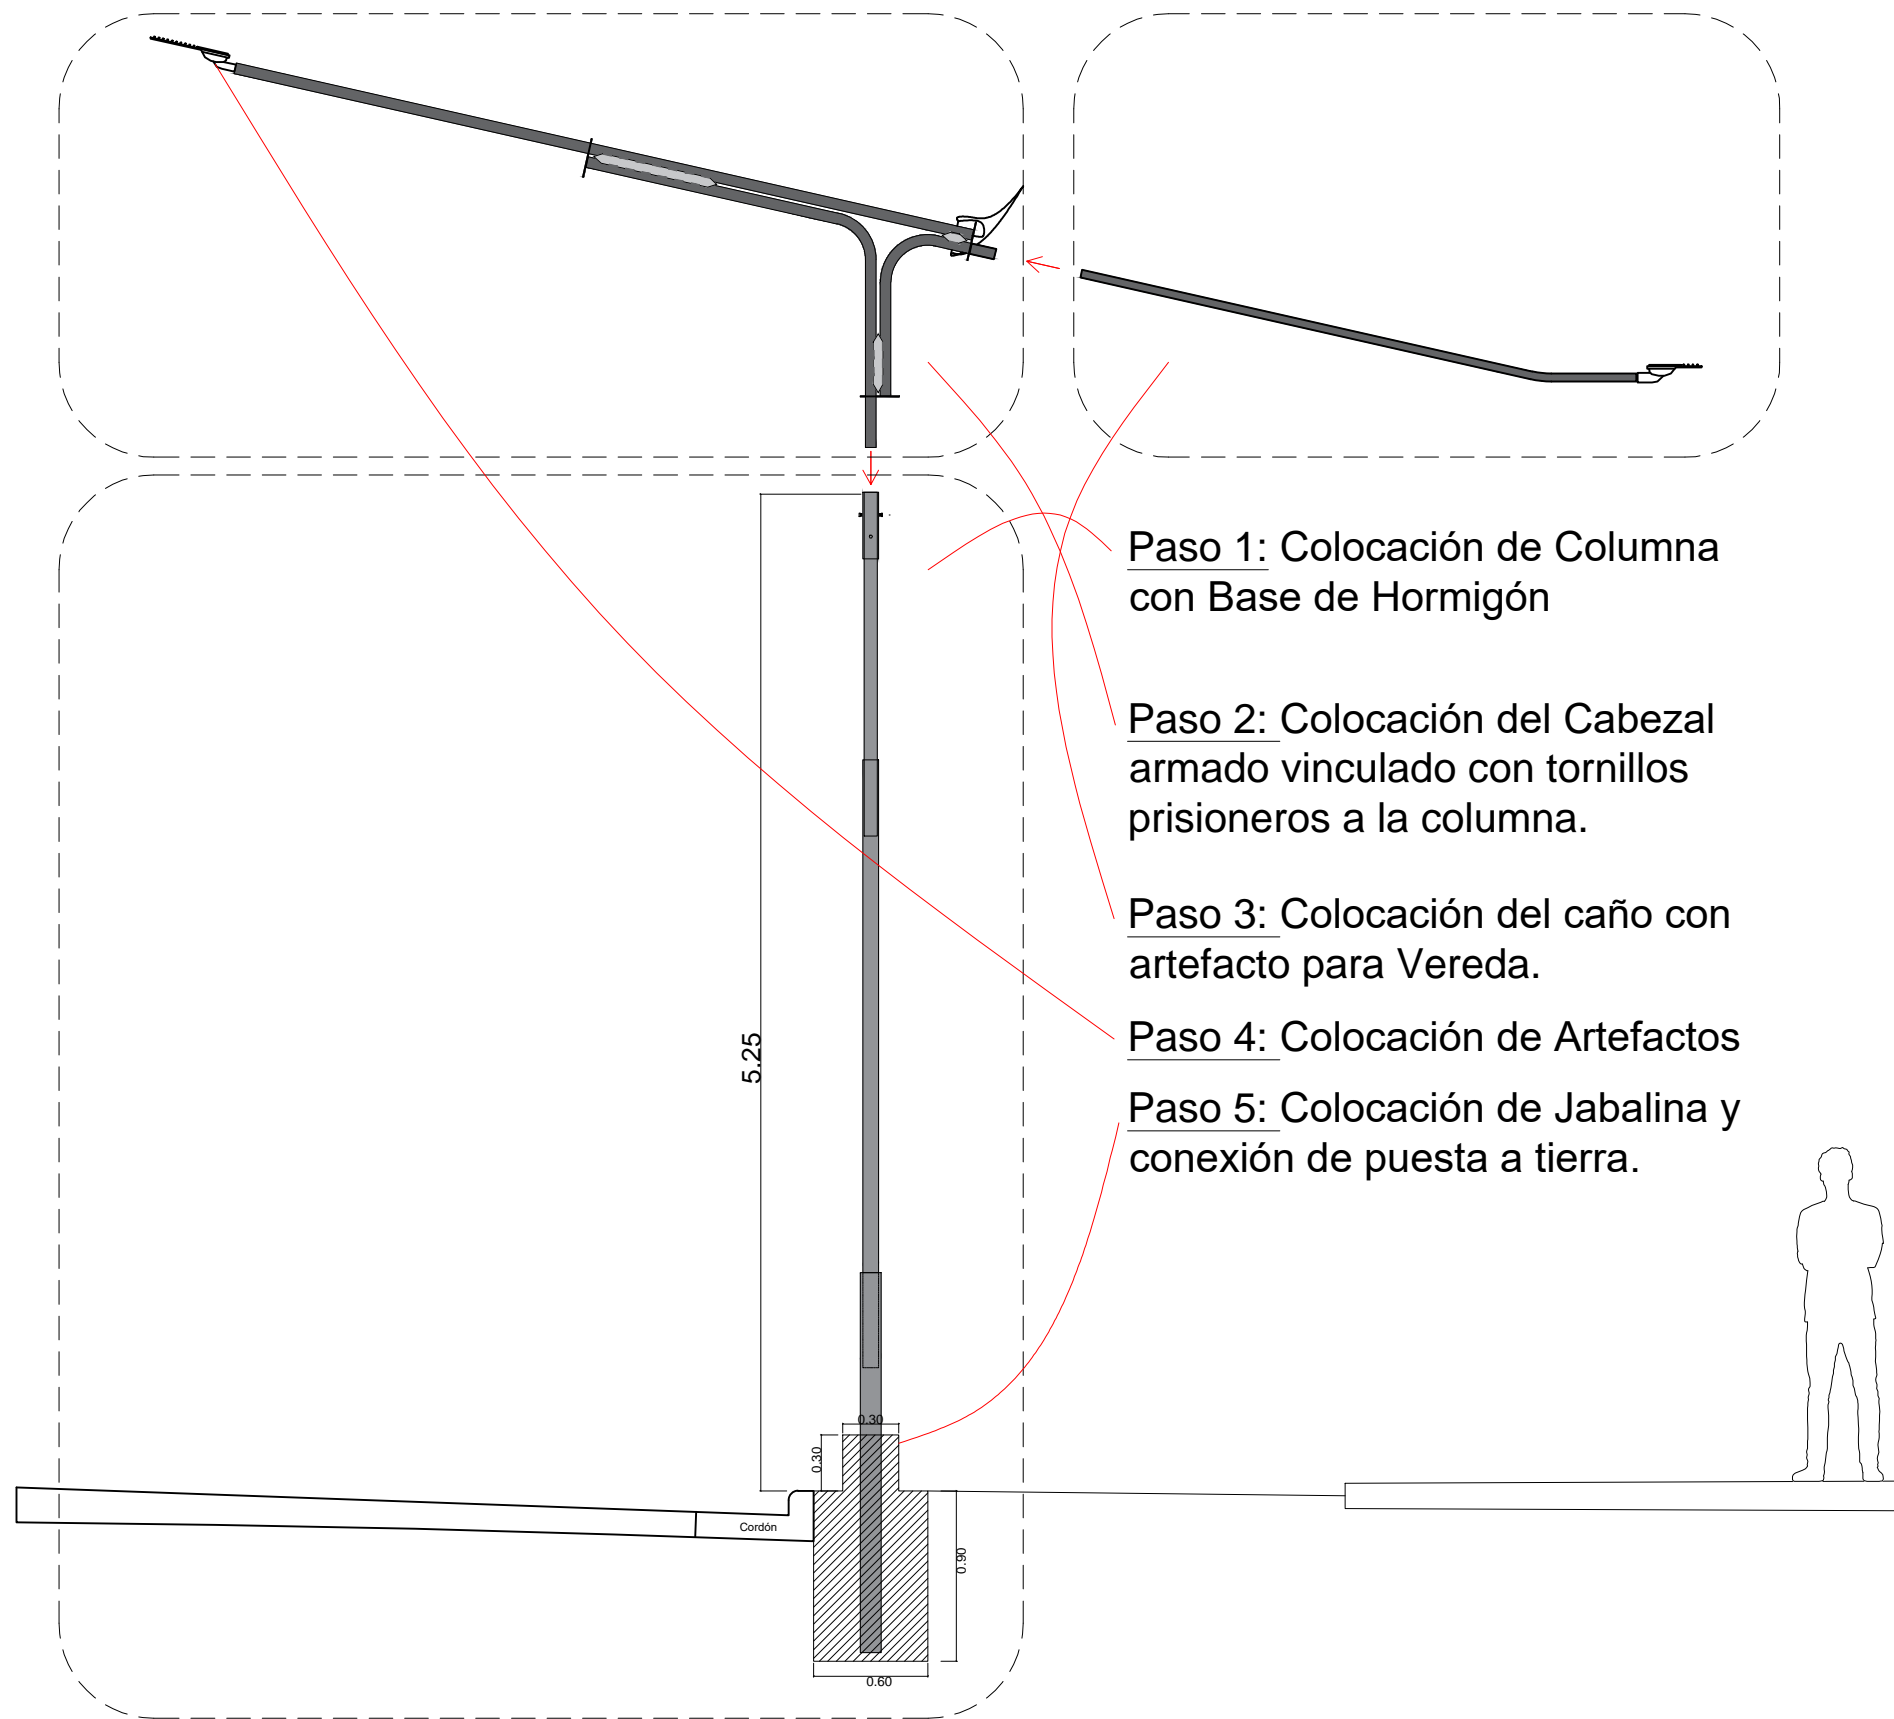

PLANOS APTOS PARA COTIZAR, NO APTOS PARA CONSTRUIR.  
NOTA: TODAS LAS MEDIDAS SERÁN VERIFICADAS Y CONFIRMADAS  
CON LA DIRECCIÓN TÉCNICA DE OBRA

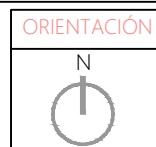

OBRA  
Plan de Alumbrado Urbano  
UBICACION DE LA OBRA Av. San Martín / Av. Maipú

FECHA 07-02-2022  
ESCALA grafica

PLANO DE  
Plano de Ubicación